

Mål 1:100
(1 cm = 1 m)

Type K

Boligareal (brutto): 89 m²

Nettoareal: 77 m²

Antal værelser: 2

Etage: 1., 2., 3., 4. sal


Antal lejligheder: 8

Depotrum i kælder

Signaturforklaring

Integreret kogesektion / oven	OP	8	Brus
Køle-/fryseskab	V/T	1., 2., 3., 4. sal	Vaskemaskine / tørretumbler
* Opladningsstation			

Skab	S	Radiatorer	
Installations-/tekniskskab	⊗	Telefonstik	T
Affaldsskakt	⊕	Antennestik	A

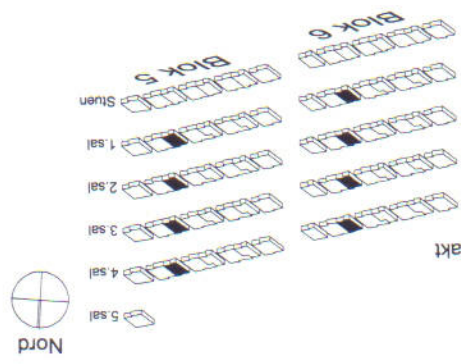

16. juli 2004 / Forbehold for ændringer.

Bolligareal (brutto): 89 m²
 Nettoareal: 77 m²
 Antal værelser: 3
 Etage: 1., 2., 3., 4. sal
 Antal lejligheder: 8



Integreret kogesektion / ovn
 Køle-/fryseskab
 Opvaskemaskine
 Vaskemaskine / tørretumbler
 Bus

Signaturforklaring

- Skab
- Installations-/tekniskskab
- Affaldsskakt
- Antennestik
- Telefonstik
- Radiatorer

Depotrum i kælderen

ALTERNATIV INDRETNING SOM VIST KAN TILVÆLGES

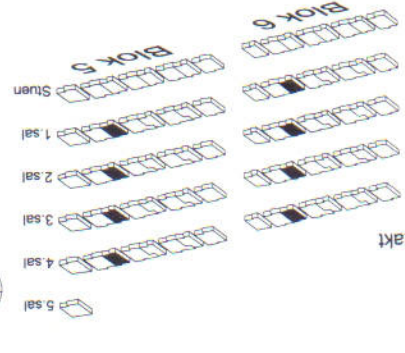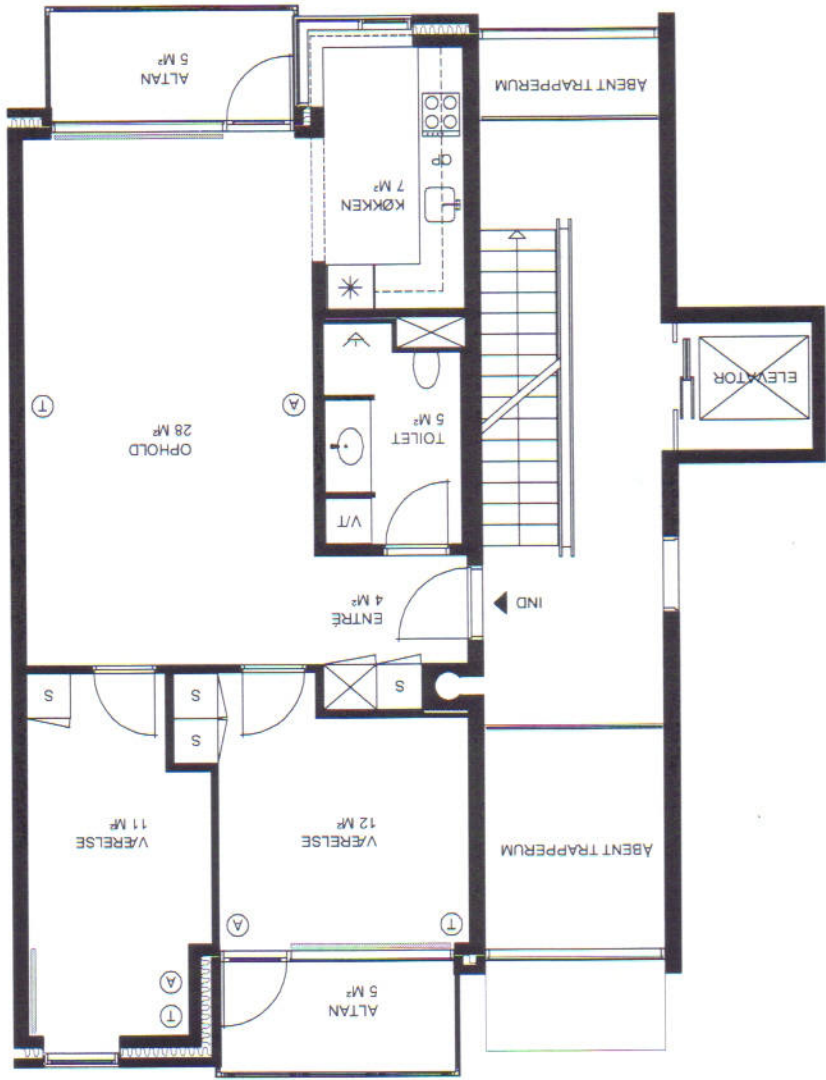

16. juli 2004 / Forbehold for ændringer.



Type K, stuen
 Boligareal (brutto): 84 m²
 Nettoareal: 72 m²
 Antal værelser: 2
 Etage: 6
 Antal lejligheder: 6

- | | |
|--|------------------------------|
| | Integreret køgesektion / ovn |
| | Køle-/fryseskab |
| | Vaskemaskine / tørretumbler |
| | Brus |

- | | |
|--|-----------------------------|
| | Skab |
| | Installations-/teknisk skab |
| | Affaldsskab |
| | Antennestik |
| | Telefonstik |
| | Radiatorer |

Signaturforklaring

Depotrum i kælder
Terrassearealer - se oversigtstegning

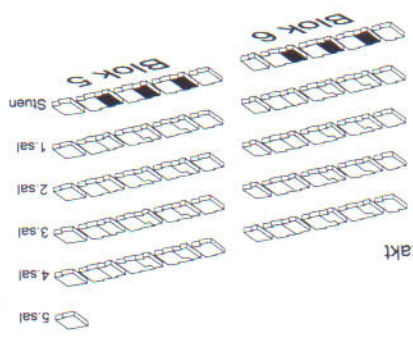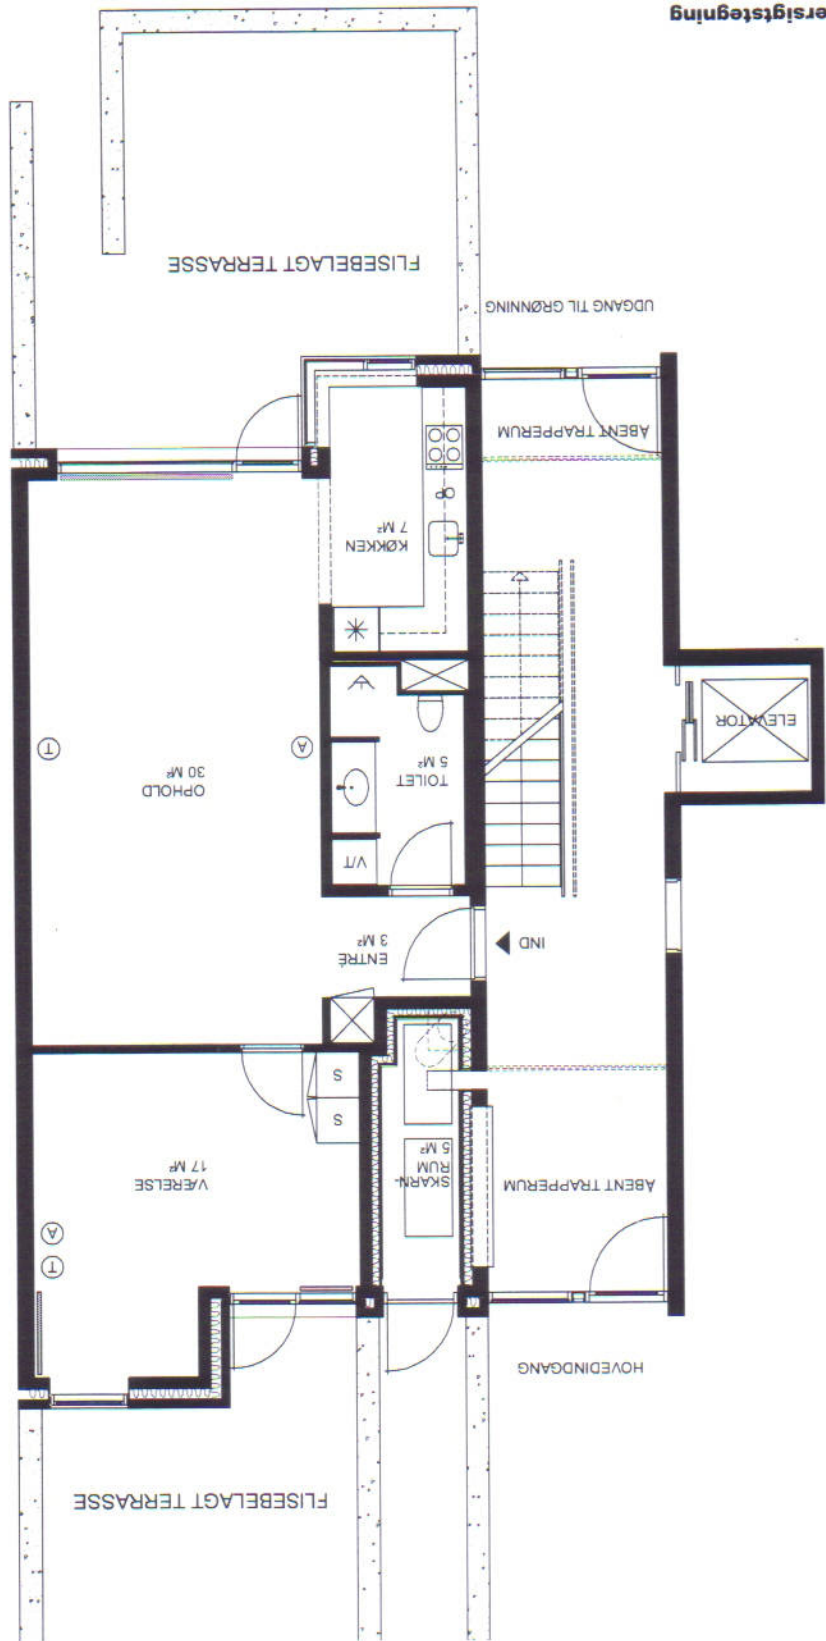

Mål 1:100
(1cm = 1m)


Depotrum i kælder

Type K1


76 m ²	Integreret kogesektion / oven	○ ○
64 m ²	Køle-/fryseskab	*
2	Ovaskemaskine	OP
1., 2., 3., 4. sal	Vaskemaskine / tørretumbler	V/T
16	Brus	↪

Signaturforklaring

Skab	S
Installations-/tekniskskakt	⊗
Affaldsskakt	⊙
Antennestik	A
Telefonstik	T
Radiatorer	▬

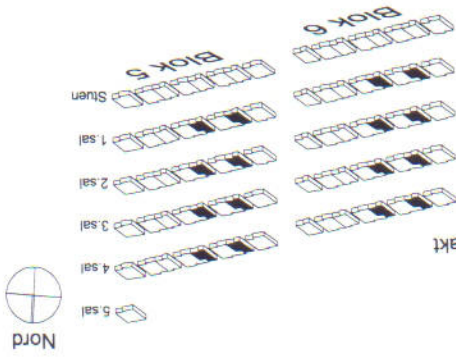

16. juli 2004 / Forbehold for ændringer.

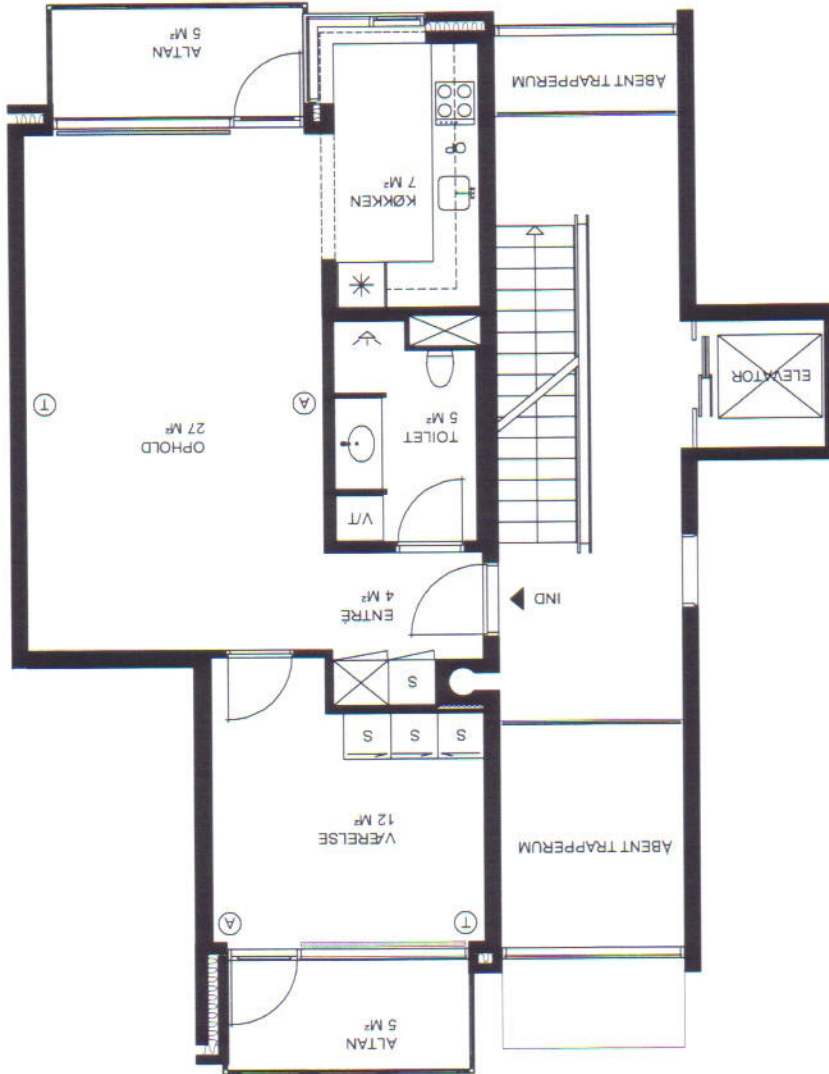

Mål 1:100
(1cm = 1m)



Type L
 Boligareal (brutto): 112 m²
 Nettoareal: 99 m²
 Antal værelser: 3
 Etage: 1., 2., 3., 4. sal
 Antal lejligheder: 8

Depotrum i kælderen

Signaturforklaring

	Integreret kogesektion
	Køle-/fryseskab
	Opvaskemaskine
	Indbygningsovn
	Vaskemaskine / tørretumbler
	Brus

	Skab
	Installations-/tekniskskab
	Affaldsskakt
	Antennestik
	Telefonstik
	Radiatorer

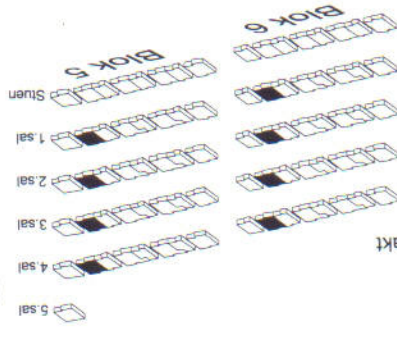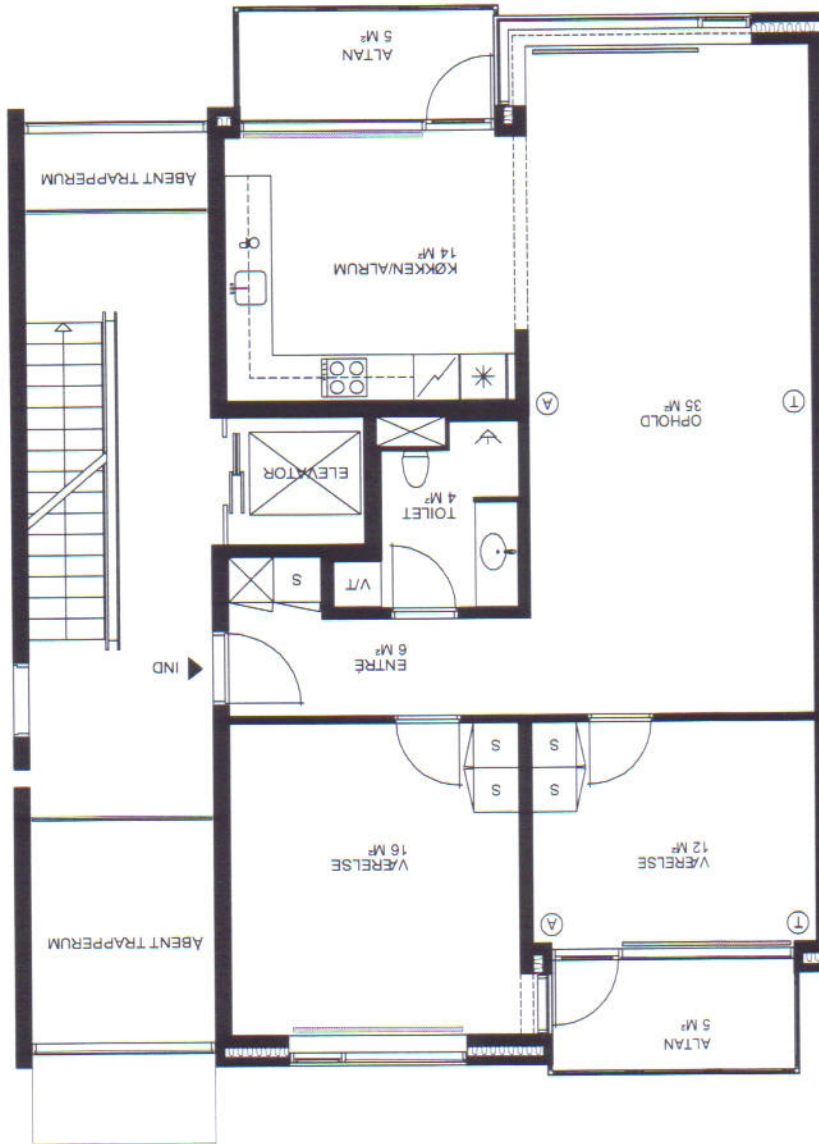

16. juli 2004 / Forbehold for ændringer.

Mål 1:100
(1cm = 1m)



Type L1
 Boligareal (brutto): 125 m²
 Nettoareal: 113 m²
 Antal værelser: 4
 Etage: 1, 2., 3., 4. sal
 Antal lejligheder: 16
 Mål 1:100
 (1cm = 1m)

Depotrum i kælderen

Signaturforklaring

	Integreret kogesektion
	Køle-/fryseskab
	Opvaskemaskine
	Indbygningsovn
	Vaskemaskine / tørretumbler
	Brus

	Skab
	Installations-/tekniskskab
	Affaldsskakt
	Antennestik
	Telefonstik
	Radiatorer

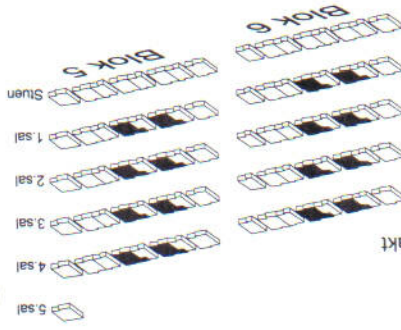
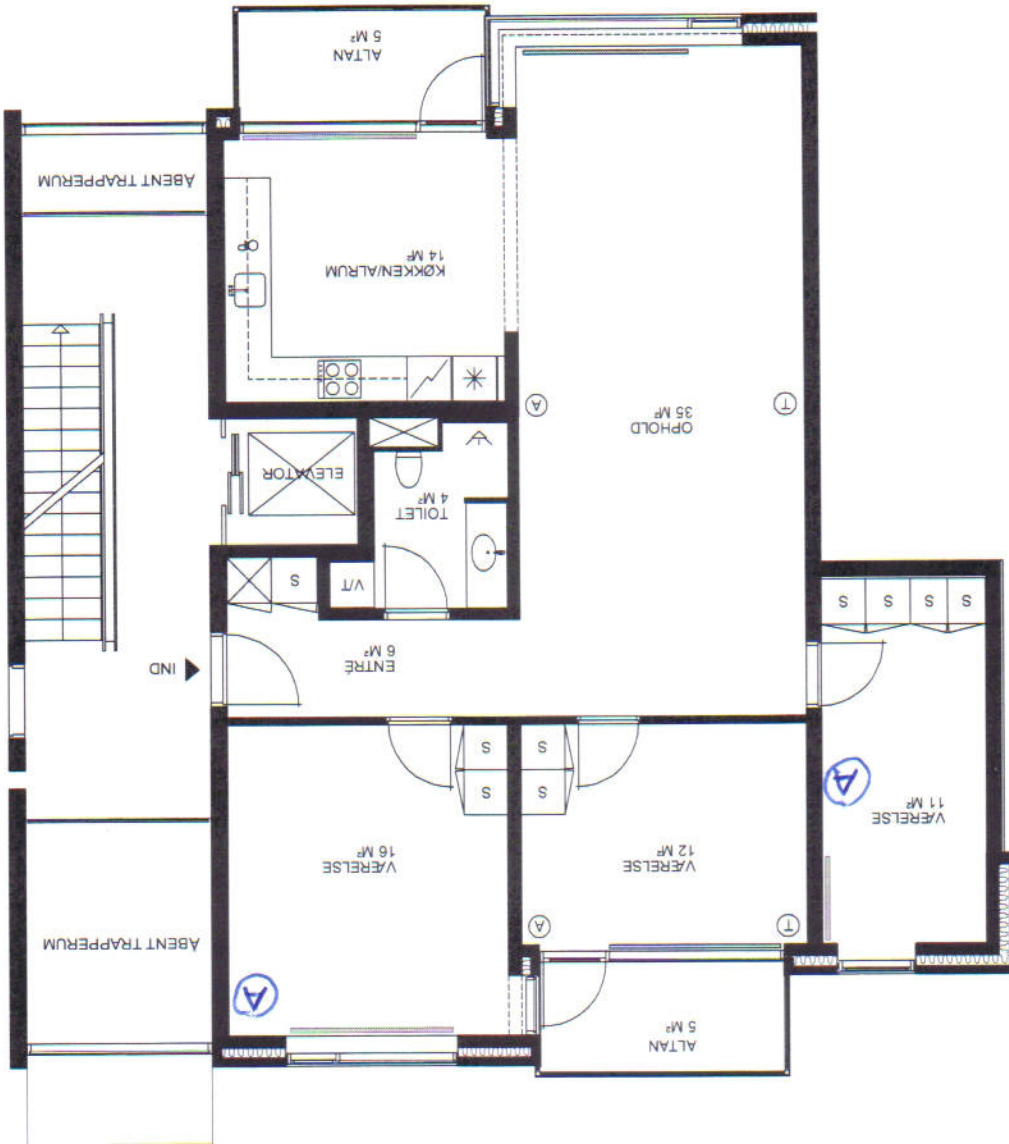


Antal lejligheder:	6
Etage:	Stuen
Antal værelser:	3
Nettoareal:	99 m ²
Boligareal (brutto):	112 m ²

Type L, stuen
Terrassearealer
- se oversigtstegning
Depotrum i kælder

Signaturforklaring

	Integreret kogesektion		Radiatorer
	Vaskemaskine / tørretumbler		Telefonstik
	Indbygningssovn		Antennestik
	Opvaskemaskine		Affaldsskakt
	Køle-/fryseskab		Installations-/tekniskskakt
	Brus		Skab

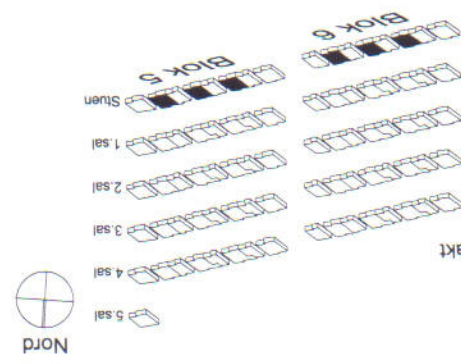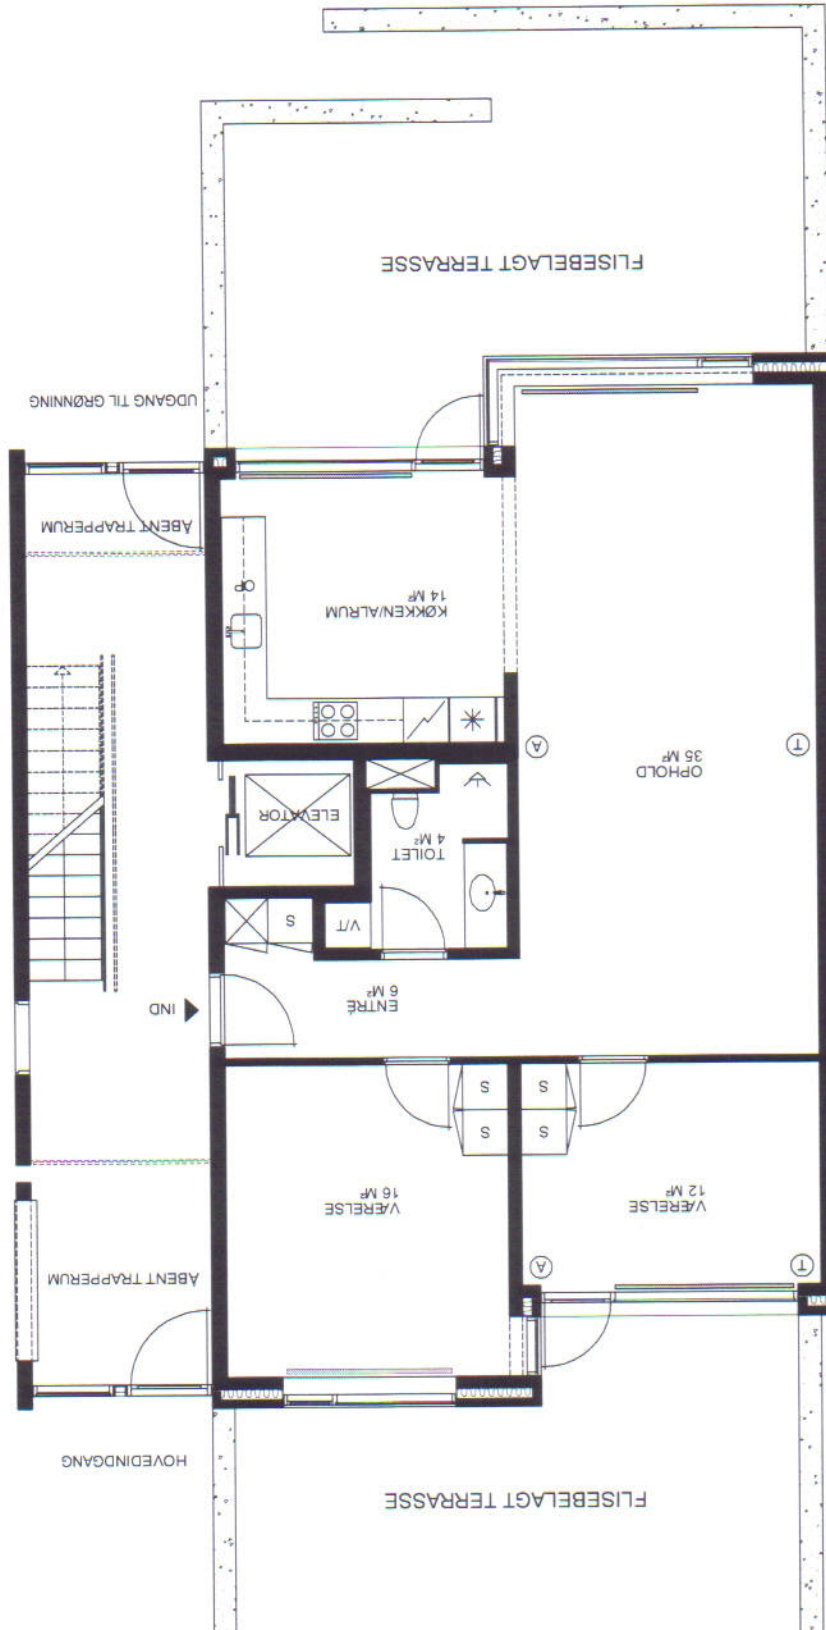


Mål 1:100
(1 cm = 1 m)

Type M
 Boligareal (brutto): 116 m²
 Nettoareal: 104 m²
 Antal værelser: 3
 Etage: 1., 2., 3., 4. sal
 Antal lejligheder: 8


Depotrum i kælder

Signaturforklaring

Integreteret kogesektion	OP	Opvaskemaskine
Køle-/fryseskab	V/T	Vaskemaskine / tørretumbler
Brus	A	Antennestik
	T	Telefonstik
	S	Skab
	X	Installations-/tekniskskakt
	C	Affaldsskakt
	A	Antennestik
	T	Telefonstik
	□	Radiatorer

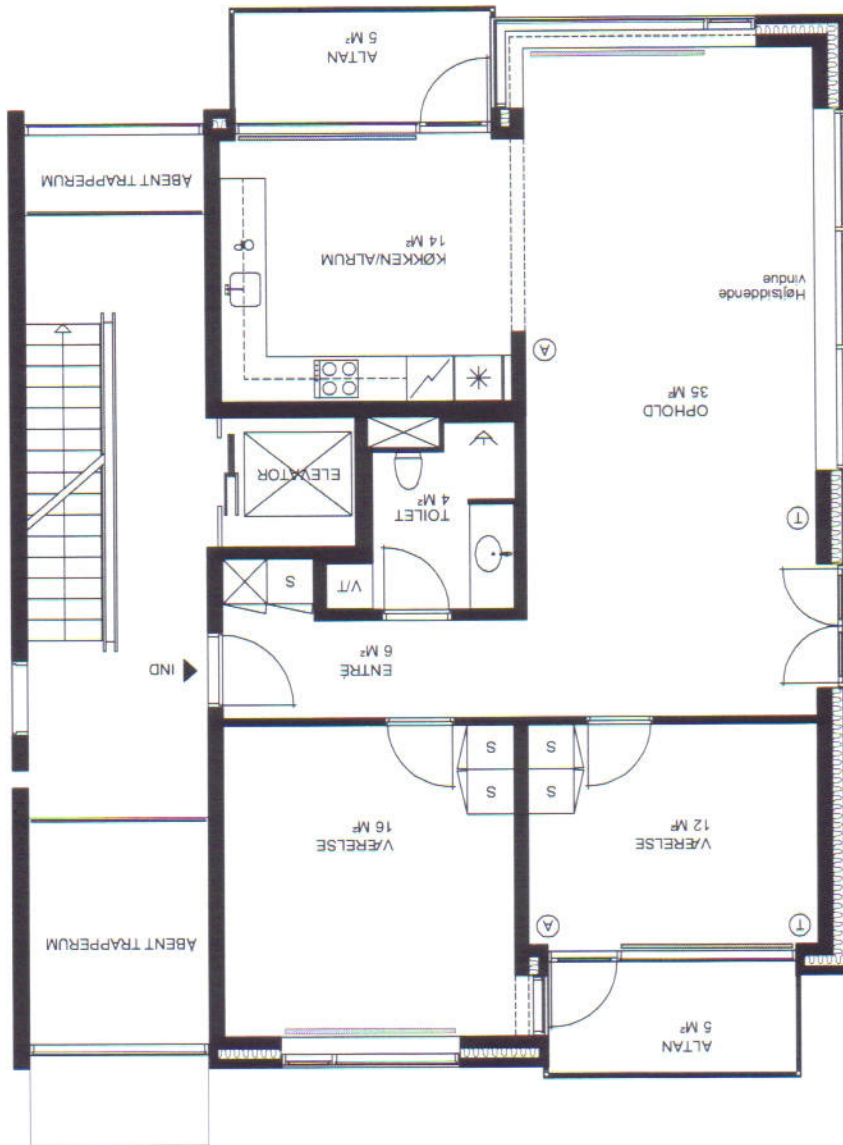

S	Skab
X	Installations-/tekniskskakt
C	Affaldsskakt
A	Antennestik
T	Telefonstik
□	Radiatorer

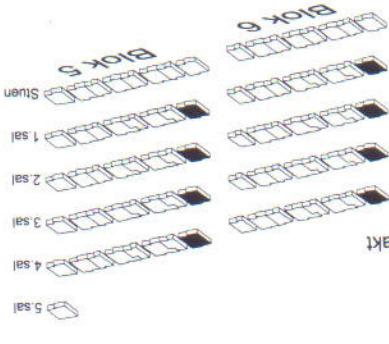

16. juli 2004 / Forbehold for ændringer.



Type M, stuen
 Boligareal (brutto): 116 m²
 Nettoareal: 104 m²
 Antal værelser: 3
 Etage: 2
 Antal lejligheder: 2

Integreret kogesektion	
Køle-/fryseskab	
Opvaskemaskine	
Indbygningsovn	
Vaskemaskine / tørretumbler	
Brus	

Signaturforklaring

Skab	
Installations-/teknikskab	
Affaldsskakt	
Antennestik	
Telefonstik	
Radiatorer	

Depotrum i kælderen
 Terrassearealer - se oversigtstegning

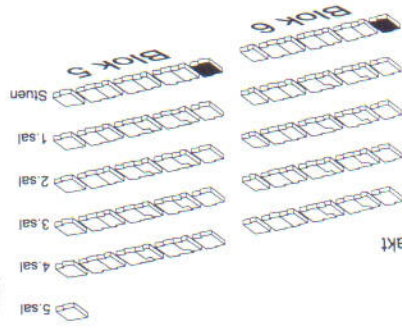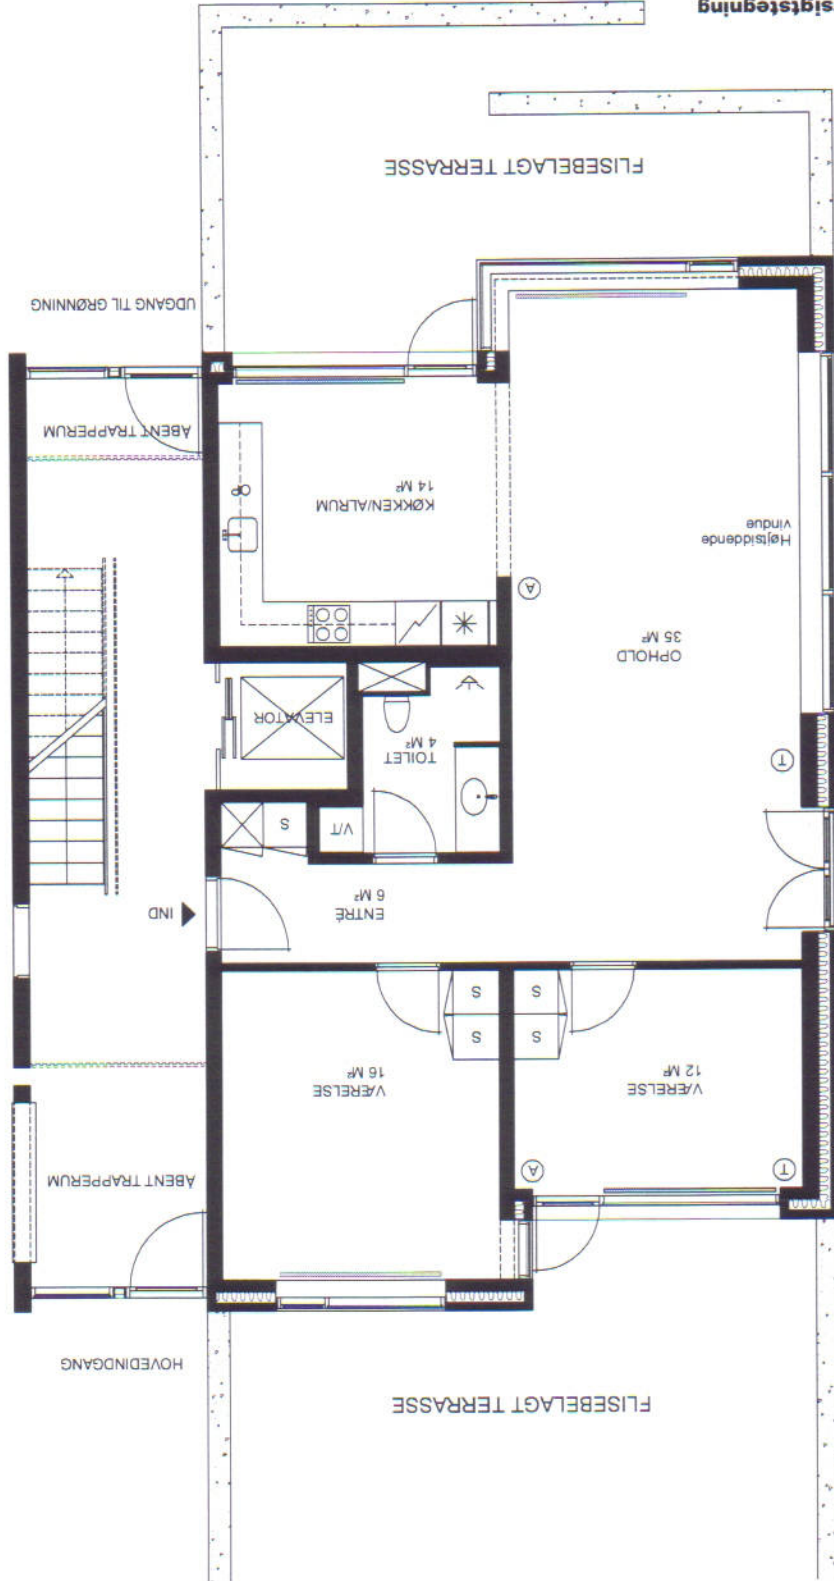

Mål 1:100
(1cm = 1m)



Boligareal (brutto): 114 m²
 Nettoareal: 101 m²
 Antal værelser: 3
 Etage: 1., 2., 3., 4. sal
 Antal lejligheder: 4

Type P

Signaturforklaring

	Integreret køgesektion
	Køle/fryseskab
	Opvaskemaskine
	Indbygningsovn
	Vaskemaskine / tørretumbler
	Brus

	Skab
	Installations-/teknisk skab
	Affaldsskab
	Antennestik
	Telefonstik
	Radiatorer

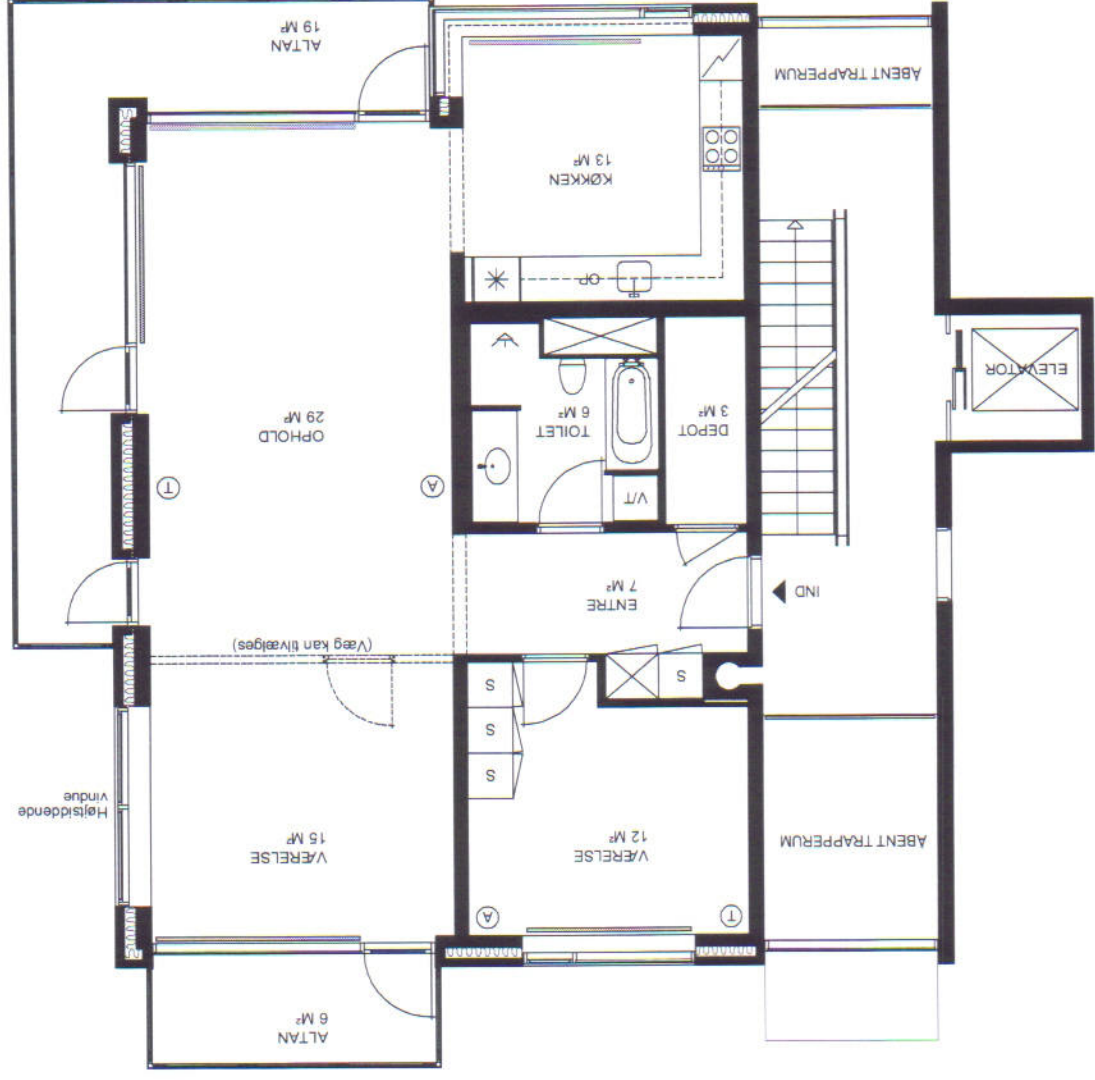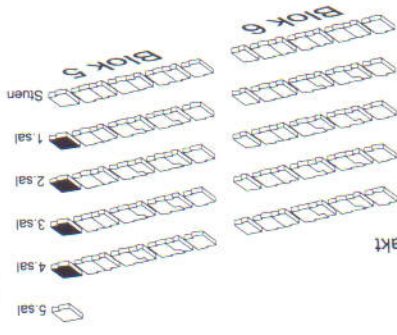

Mål 1:100
(1 cm = 1 m)



Type P, stuen
 Boligareal (brutto): 109 m²
 Nettoareal: 96 m²
 Antal værelser: 3
 Etage: 1
 Antal lejligheder: 1

Signaturforklaring

- Integreret kogesektion
- Køle-/fryseskab
- Opvaskemaskine
- Indbygningsovn
- Vaskemaskine / tørretumbler
- Bus

- Skab
- Installations-/tekniskskab
- Affaldsskakt
- Antennestik
- Telefonstik
- Radiatorer

Terrassearealer - se oversigtstegning

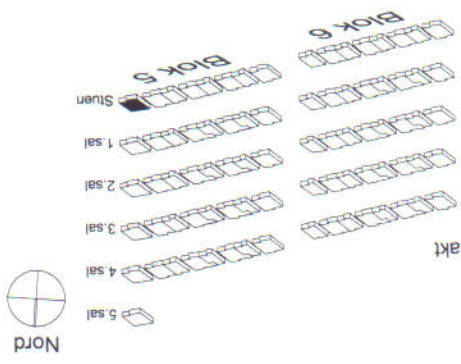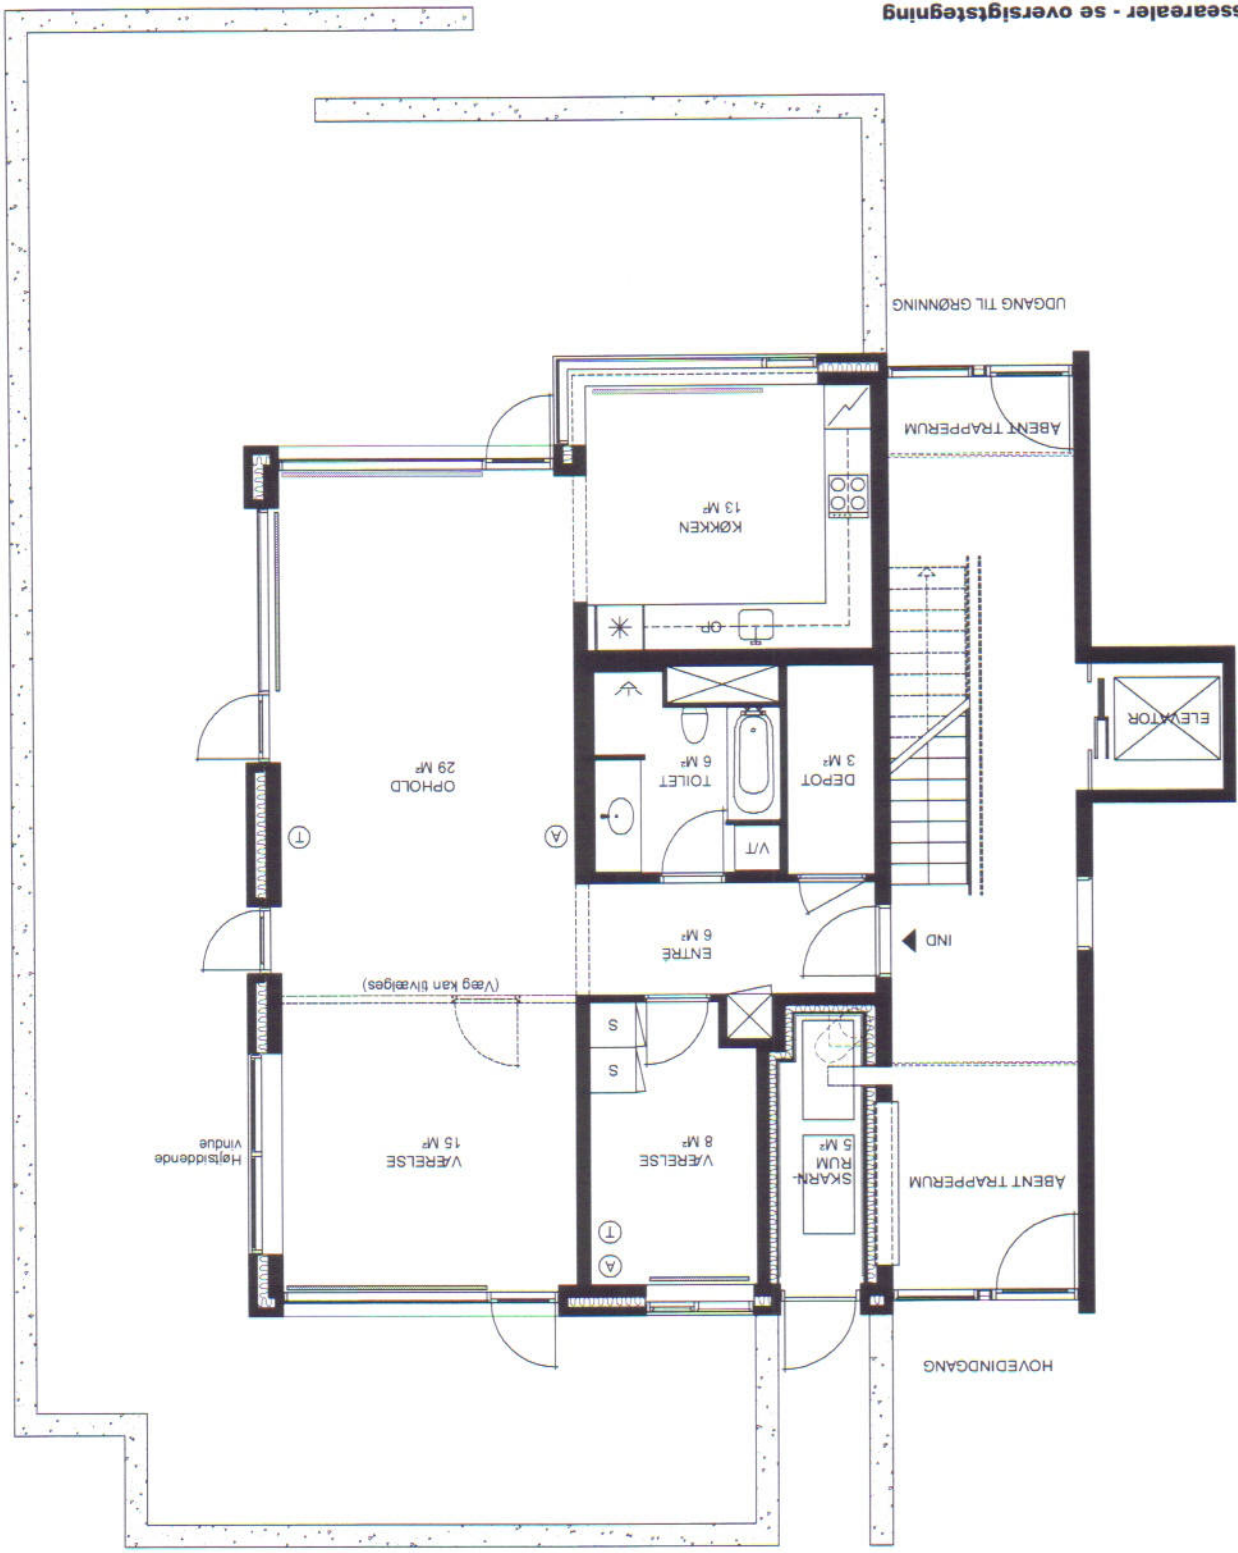

Mål 1:100
(1cm = 1m)

Boligareal (brutto): 89 m²
 Nettoareal: 77 m²
 Antal værelser: 2
 Etage: 1., 2., 3., 4. sal
 Antal lejligheder: 4


Depotrum i kælder

Type R


Signaturforklaring

○ ○	Integreret kogesektion / ovn
*	Køle-/fryseskab
OP	Opvaskemaskine
V/T	Vaskemaskine / tørretumbler
↘	Brus

S	Skab
⊗	Installations-/tekniskskakt
⊕	Affaldsskakt
A	Antennestik
T	Telefonstik
▬	Radiatorer

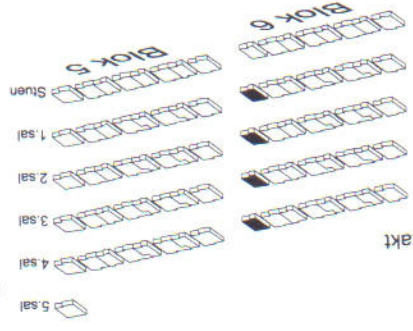

16. juli 2004 / Forbehold for ændringer.


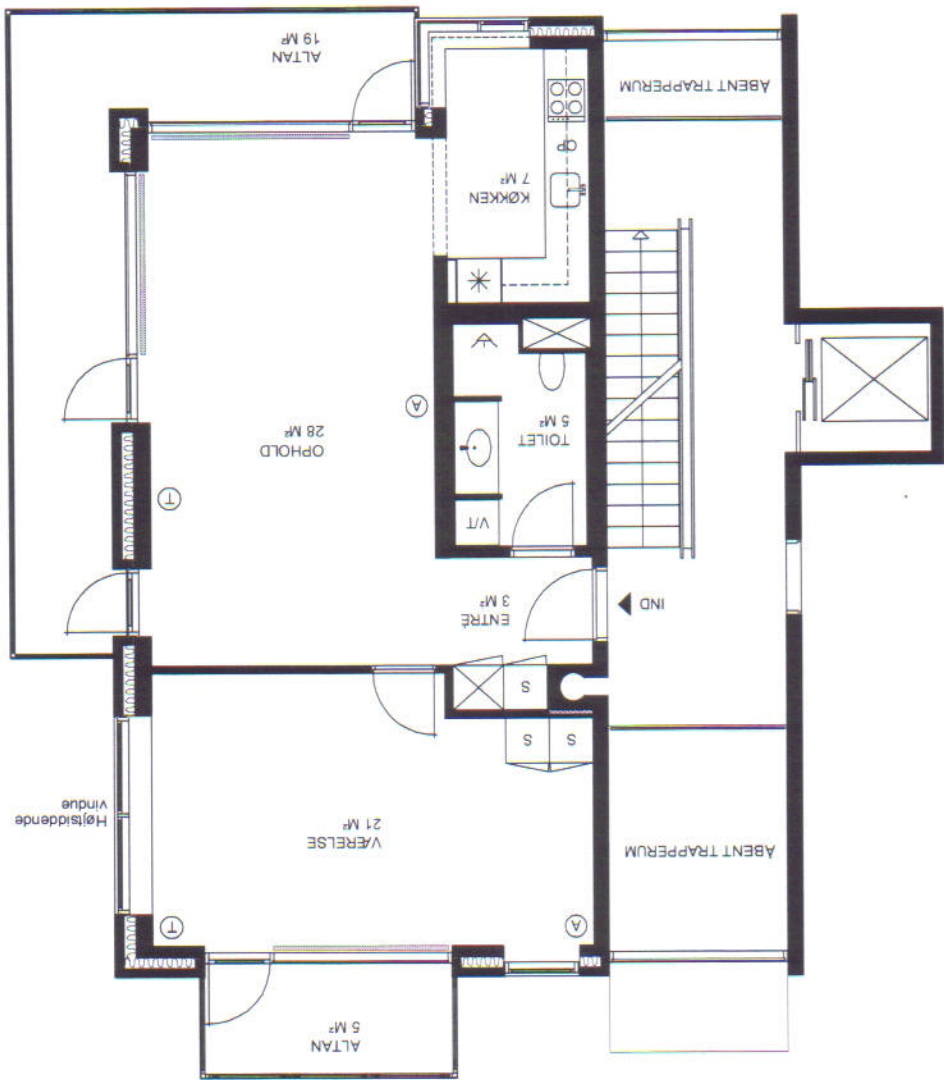


Type R, stuen
 Boligareal (brutto): 84 m²
 Nettoareal: 72 m²
 Antal værelser: 2
 Etage: 1
 Antal lejligheder: 1

Signaturforklaring

Integreret kogesektion / oven	OP	OP	Opvaskemaskine
Køle-/fryseskab	VT	VT	Vaskemaskine / tørretumbler
Brus	S	S	Skab
	⊗	⊗	Installations-/tekniskskakt
	⊕	⊕	Affaldsskakt
	A	A	Antennestik
	T	T	Telefonstik
	□	□	Radiatorer

Depotrum i kælder
 Terrassearealer - se oversigtstegning

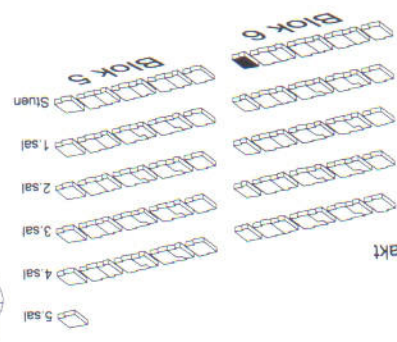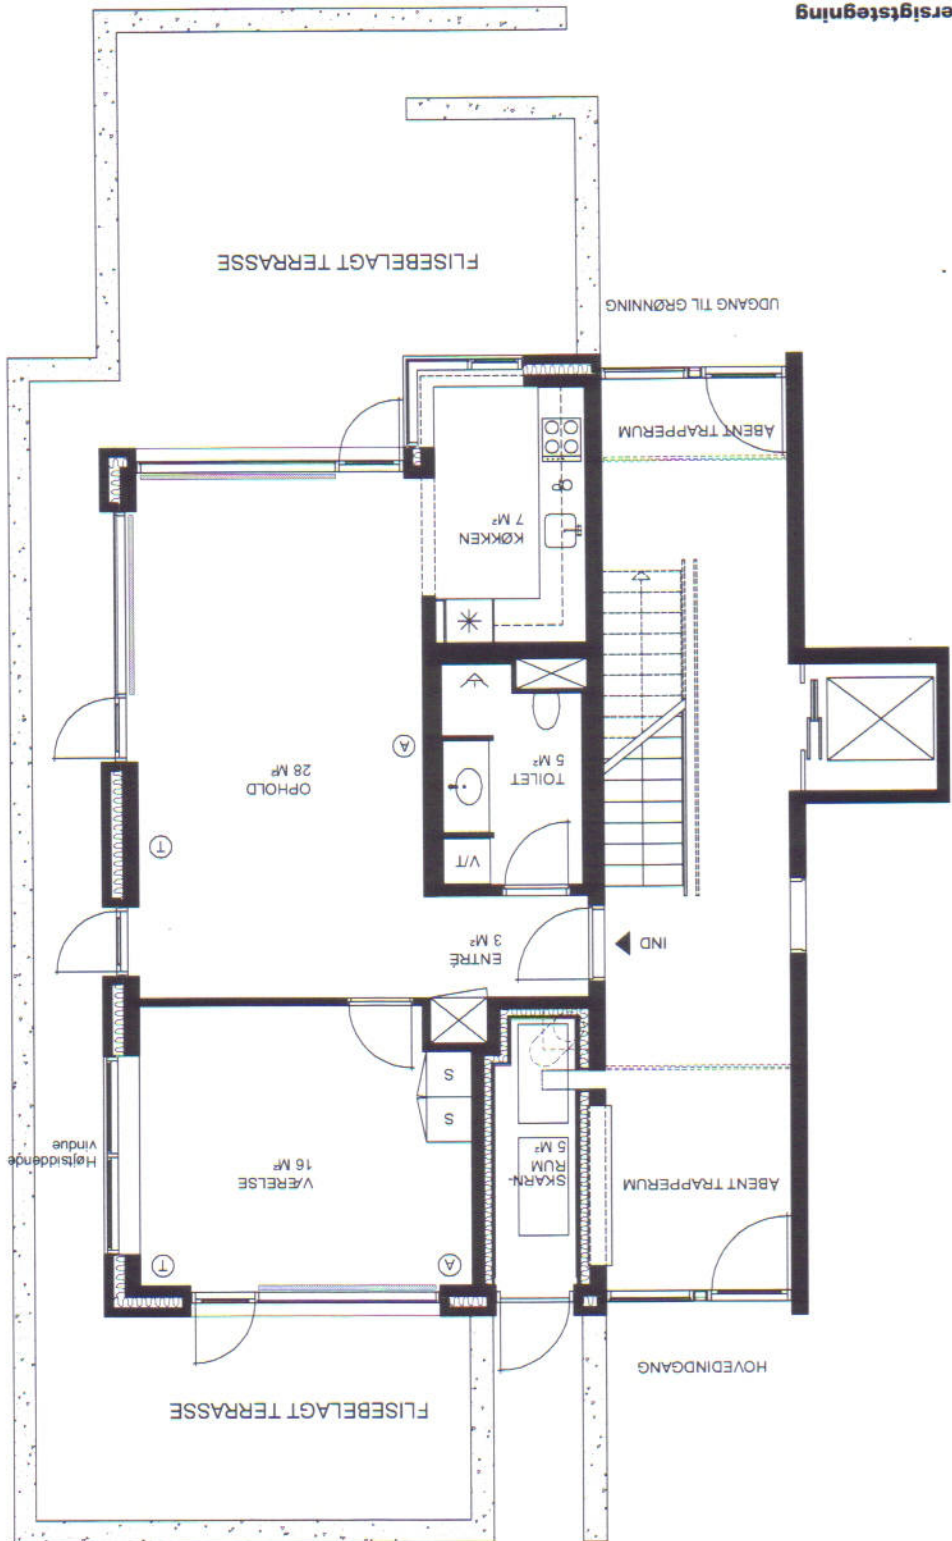


Mål 1:100
(1cm = 1m)

Type S
 Bolligareal (brutto): 172 m²
 Nettoareal: 159 m²
 Antal værelser: 5
 Etage: 5. sal
 Antal lejligheder: 1

Signaturforklaring

- Bus
- Vaskemaskine / tørretumbler
- Indbygningsovn
- Opvaskemaskine
- Køle-/fryseskab
- Integreret kogesektion
- Skab
- Installations-/tekniskskab
- Antennestik
- Telefonstik
- Radiatorer

- Skab
- Installations-/tekniskskab
- Antennestik
- Telefonstik
- Radiatorer

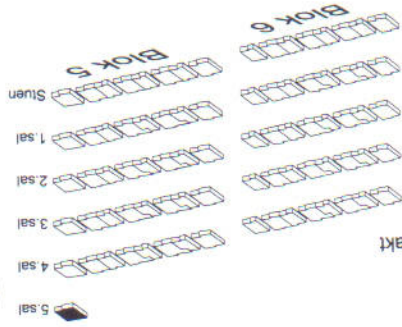

16. juli 2004 / Forbehold for ændringer.

